
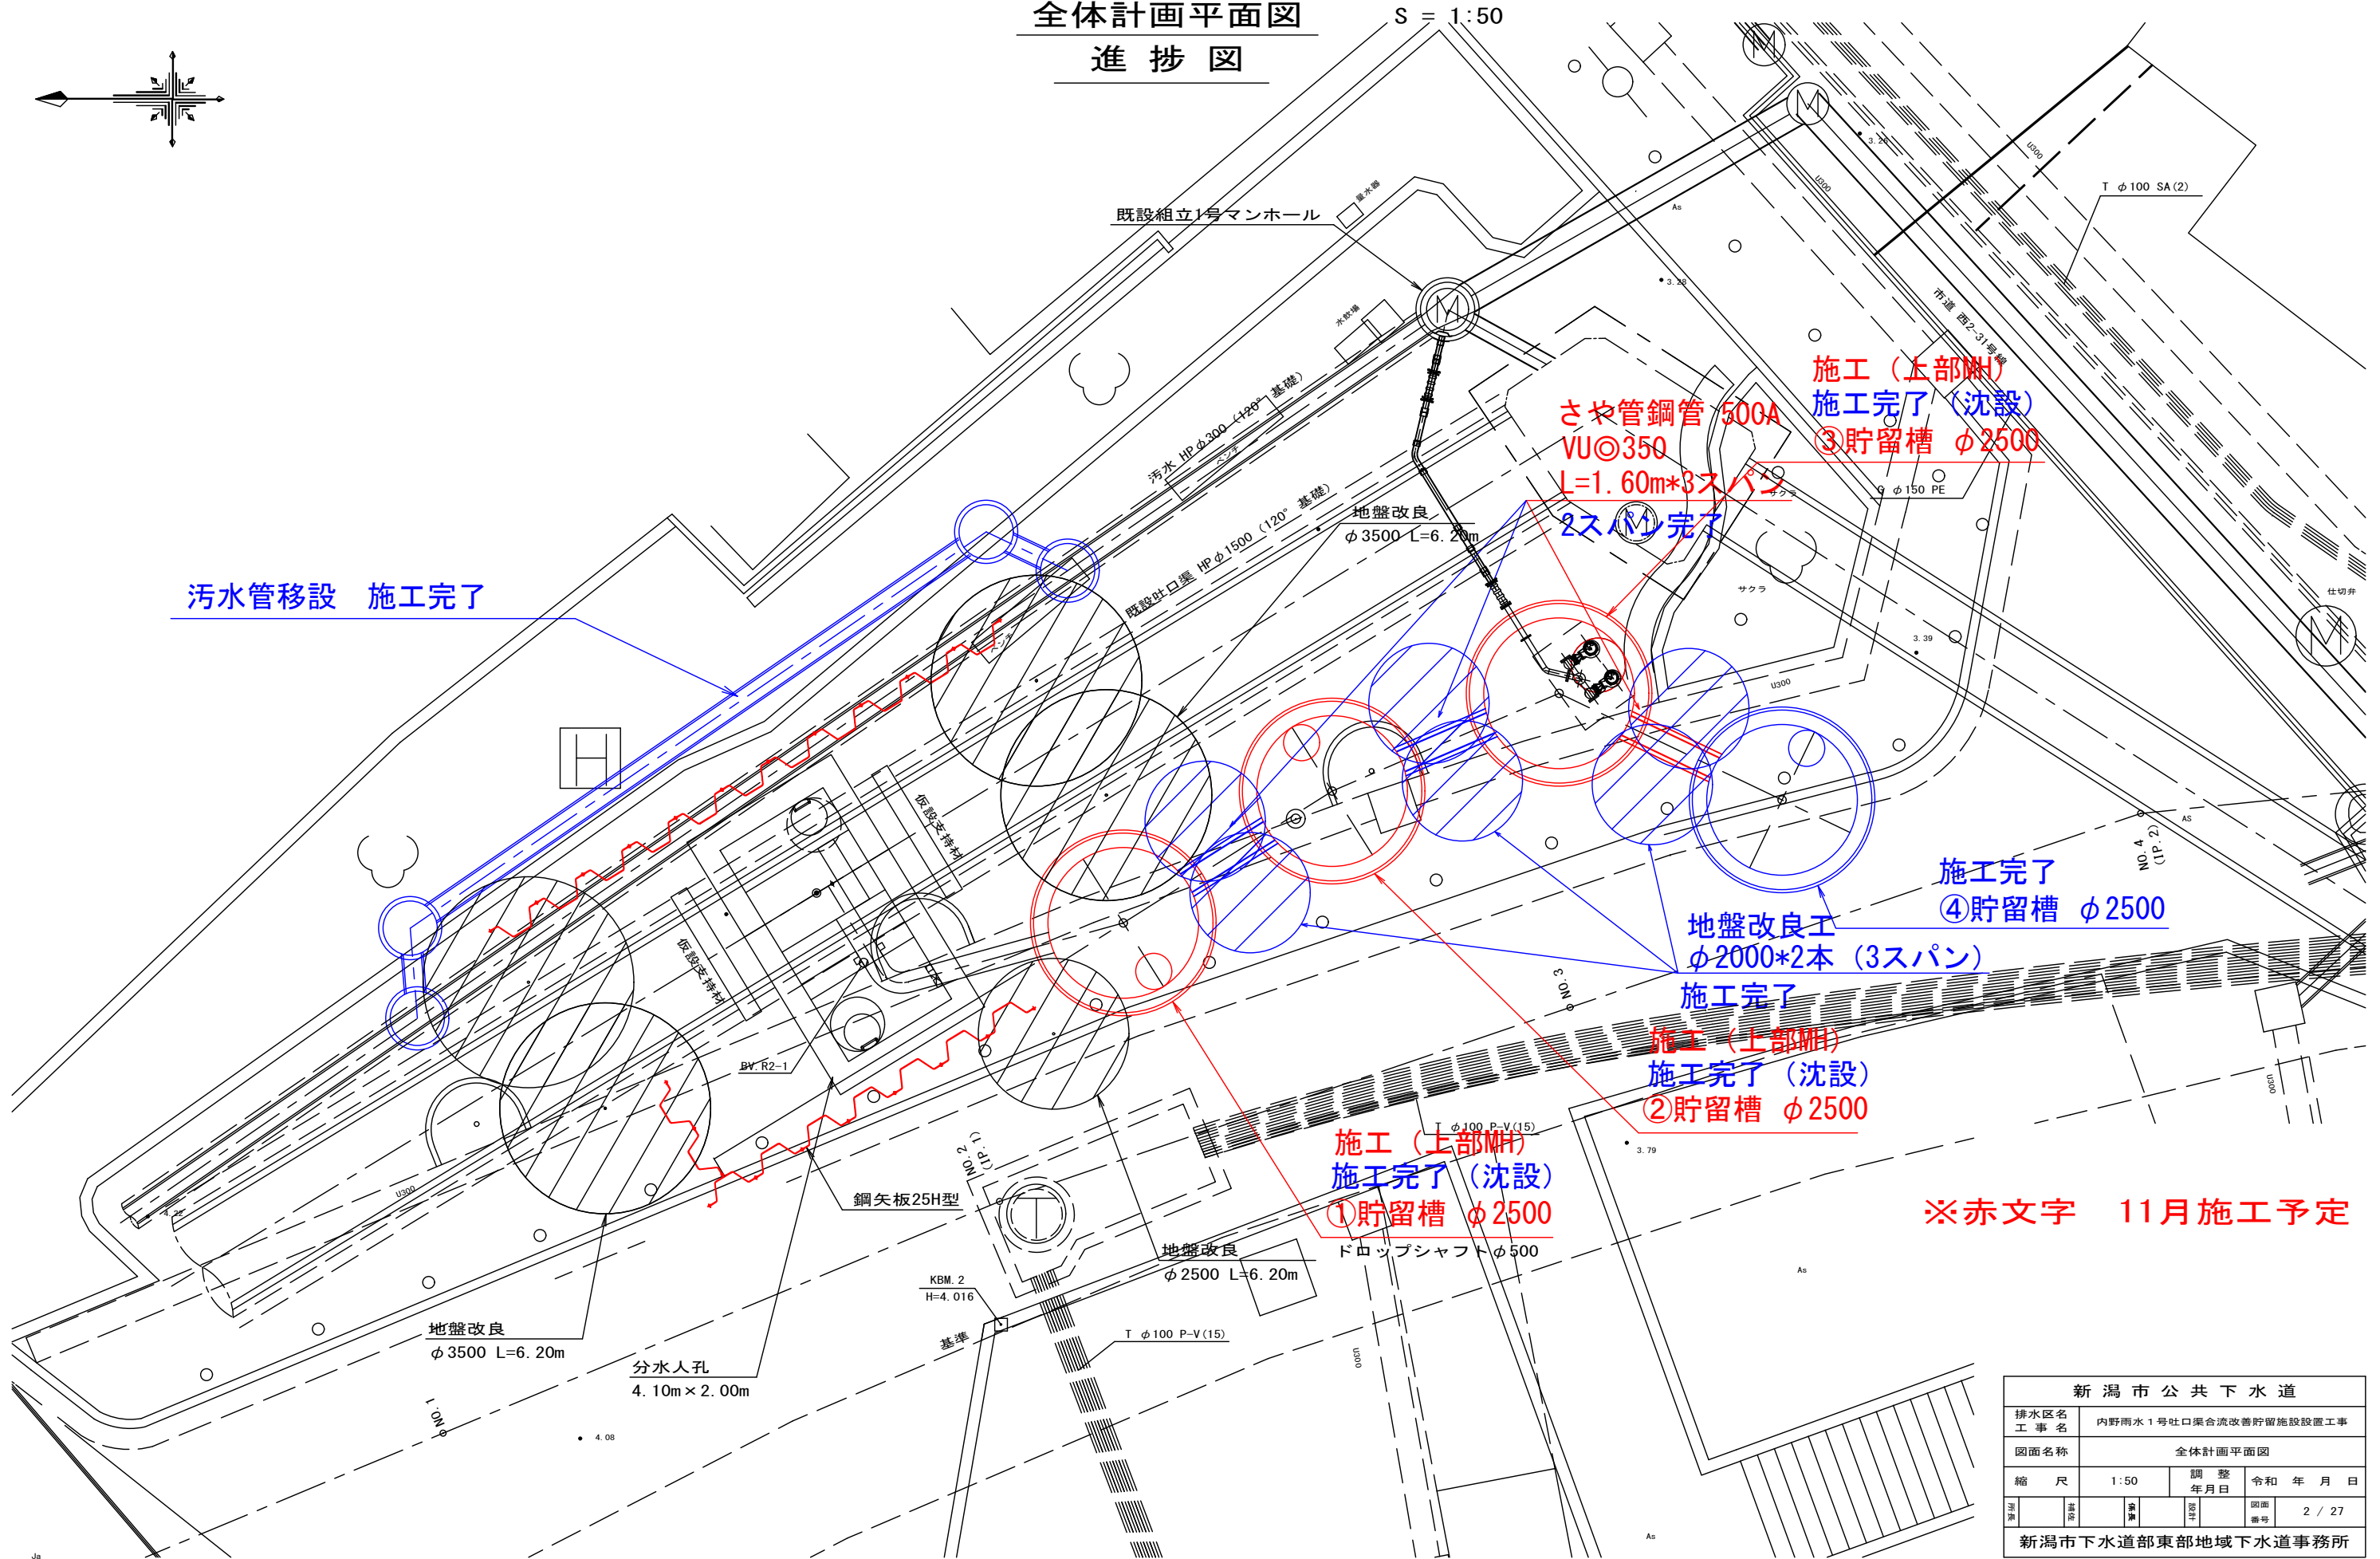


内野雨水1号吐口渠合流改善事業
 全体計画平面図
 進捗図

S = 1:50

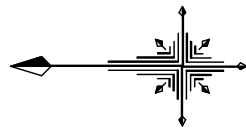

※赤文字 11月施工予定

新潟市公共下水道			
排水区名	内野雨水1号吐口渠合流改善貯留施設設置工事		
図面名称	全体計画平面図		
縮尺	1:50	調整年月日	令和 年 月 日
図面番号	2 / 27	図面番号	2 / 27
新潟市下水道部東部地域下水道事務所			