内野雨水１号吐口渠合流改善事業

全体計画平面図

進 捗 図

S = 1:50

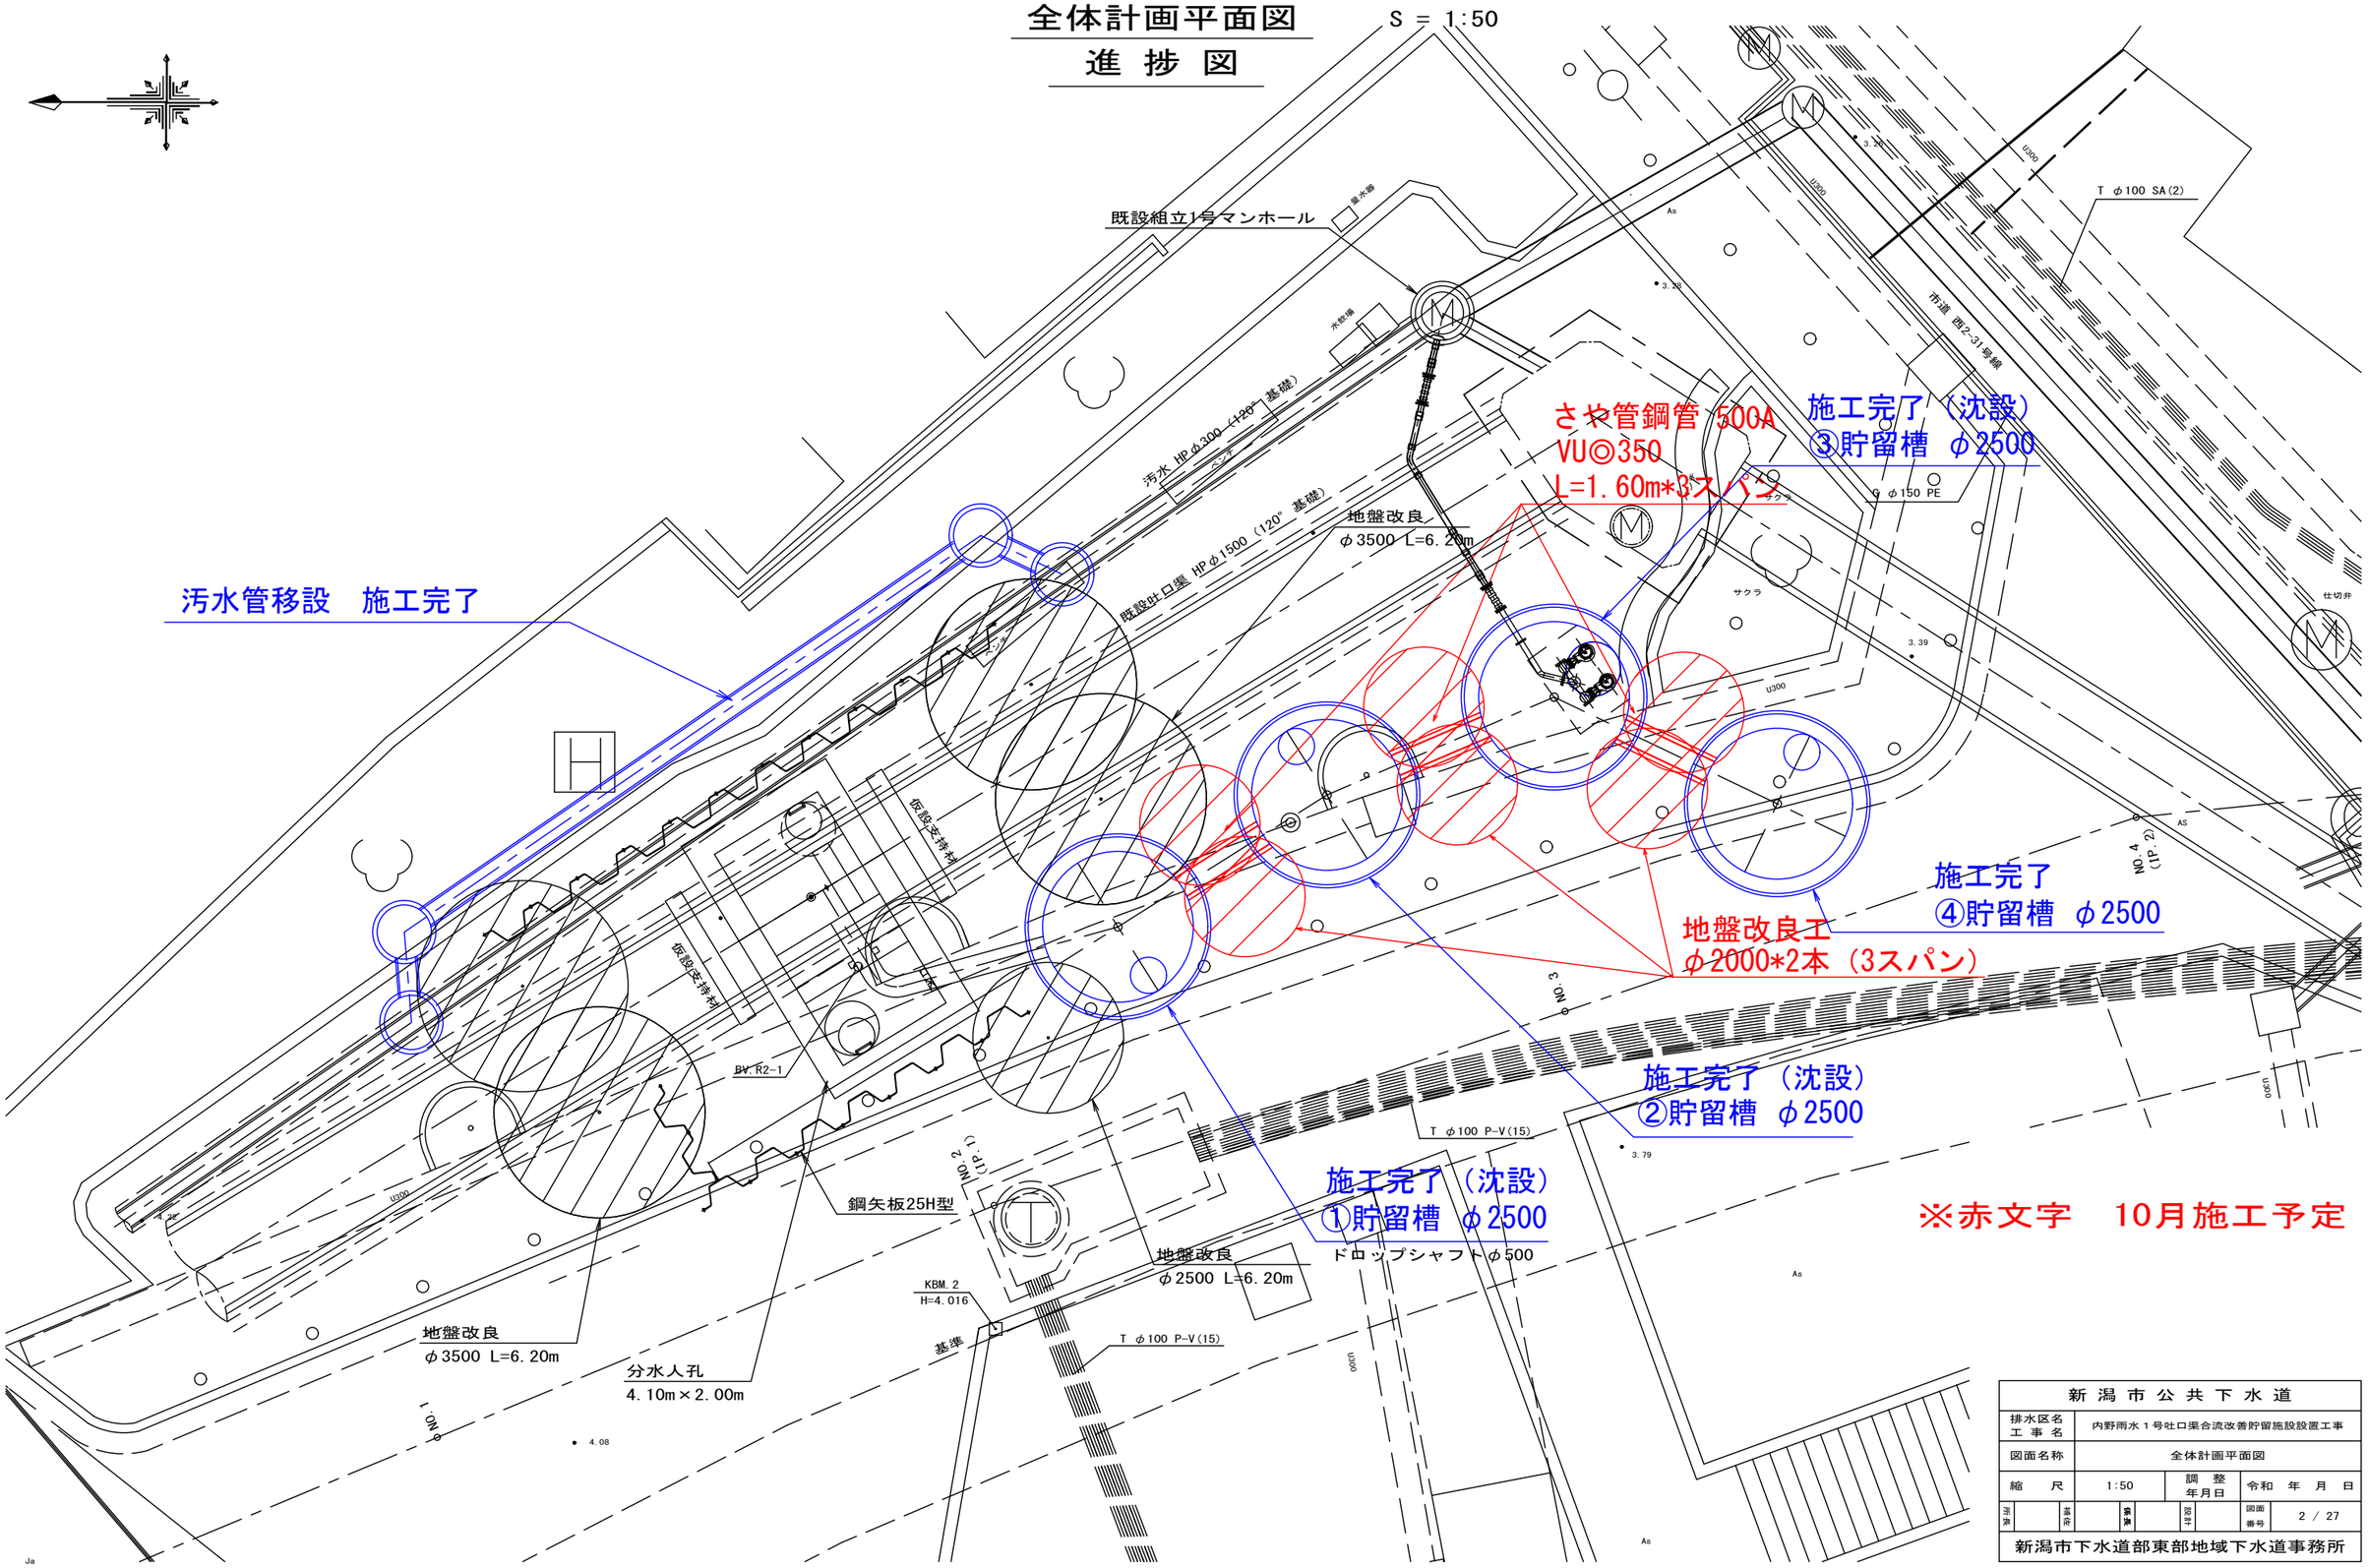

※赤文字　10月施工予定

新 潟 市 公 共 下 水 道					
排水区名 工 事 名	内野雨水１号吐口渠合流改善貯留施設設置工事				
図面名称	全体計画平面図				
縮 尺	1:50	調 整 年月日	令和 年 月 日		
所長	補佐	係長	設計	図面番号	2 / 27
新潟市下水道部東部地域下水道事務所					